

**Agenzia del Territorio
CATASTO FABBRICATI
Ufficio Provinciale di
Firenze**

Dichiarazione protocollo n. FI0099675 del 30/03/2010

Planimetria di u.i.u. in Comune di Firenze

Via Pier Capponi

civ. 61/B-61/C

Identificativi Catastali:

Sezione:

Foglio: 79

Particella: 155

Subalterno: 571

Compilata da:

Vinattieri Alberto

Iscritto all'albo:

Geometri


Prov. Firenze

N. 4142


Scheda n. 1

Scala 1:200

PIANO TERRA

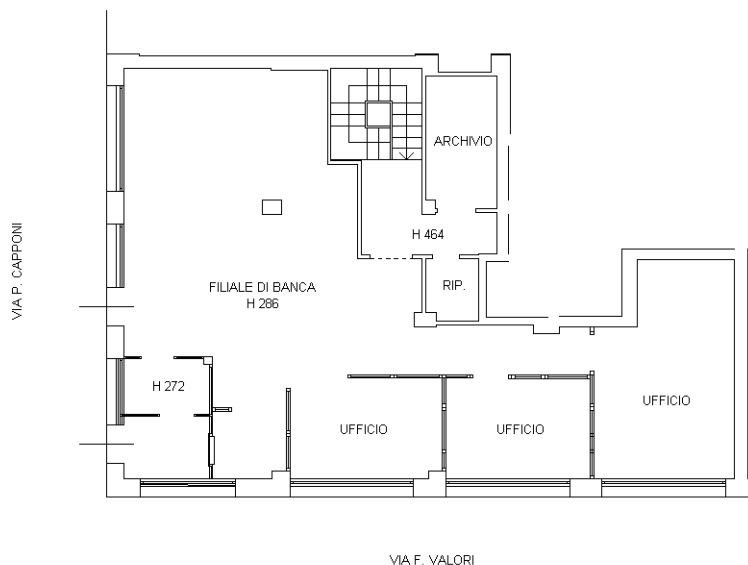

PIANO INTERRATO

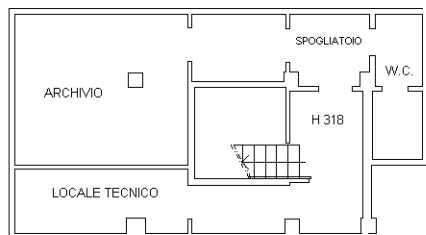

Catasto dei Fabbricati - Situazione al 08/10/2018 - Comune di FIRENZE (D612) - < Foglio: 79 - Particella: 155 - Subalterno: 571 >
VIA PIER CAPPONI n. 61/C n. 61/B piano: S1-T;

Ultima planimetria in atti