




LIRE
200

Planimetria di u.i.u. in Comune di GENOVA via SAN MARTINO civ. 67 M

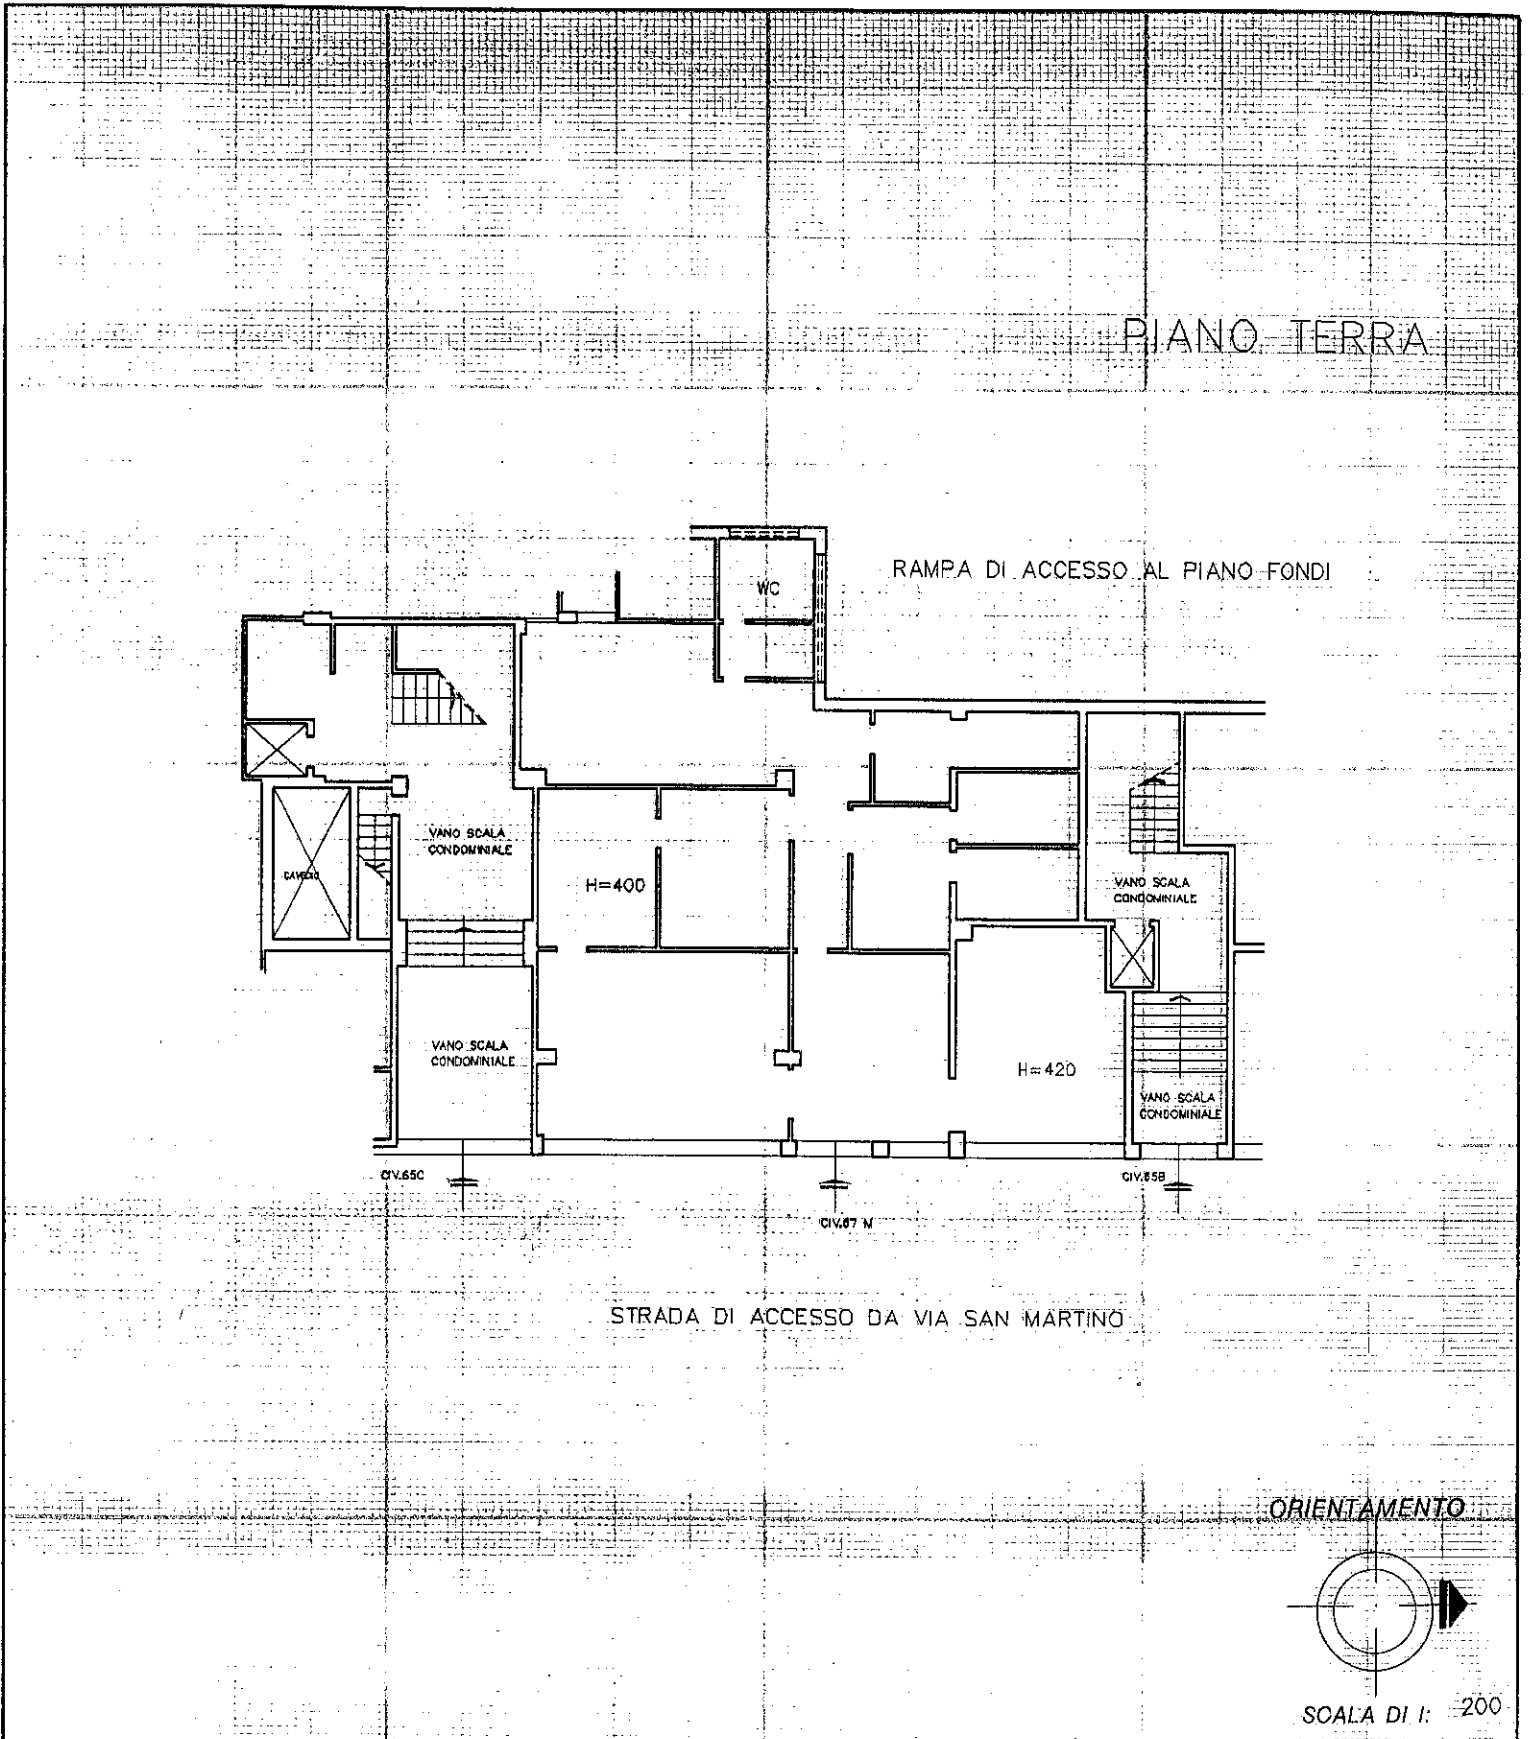

Dichiarazione di N.C.
 Denuncia di variazione

Identificativi catastali
 F. 9EB/53
 n. 217 sub. 35

Compilata dal l'ingegnere
LA TERRA LORENZO
 (Titolo, cognome e nome)
 Iscritto all'albo de gli ingegneri
 della provincia di Genova n. 4517
 data 12-9-2000 firma La Terra



RISERVATO ALL'UFFICIO

forma - Istituto Poligrafico e Zecca dello Stato - P.V.